


Légende

— Réseau adduction eau potable

— Réseau collecte eaux usées : NC

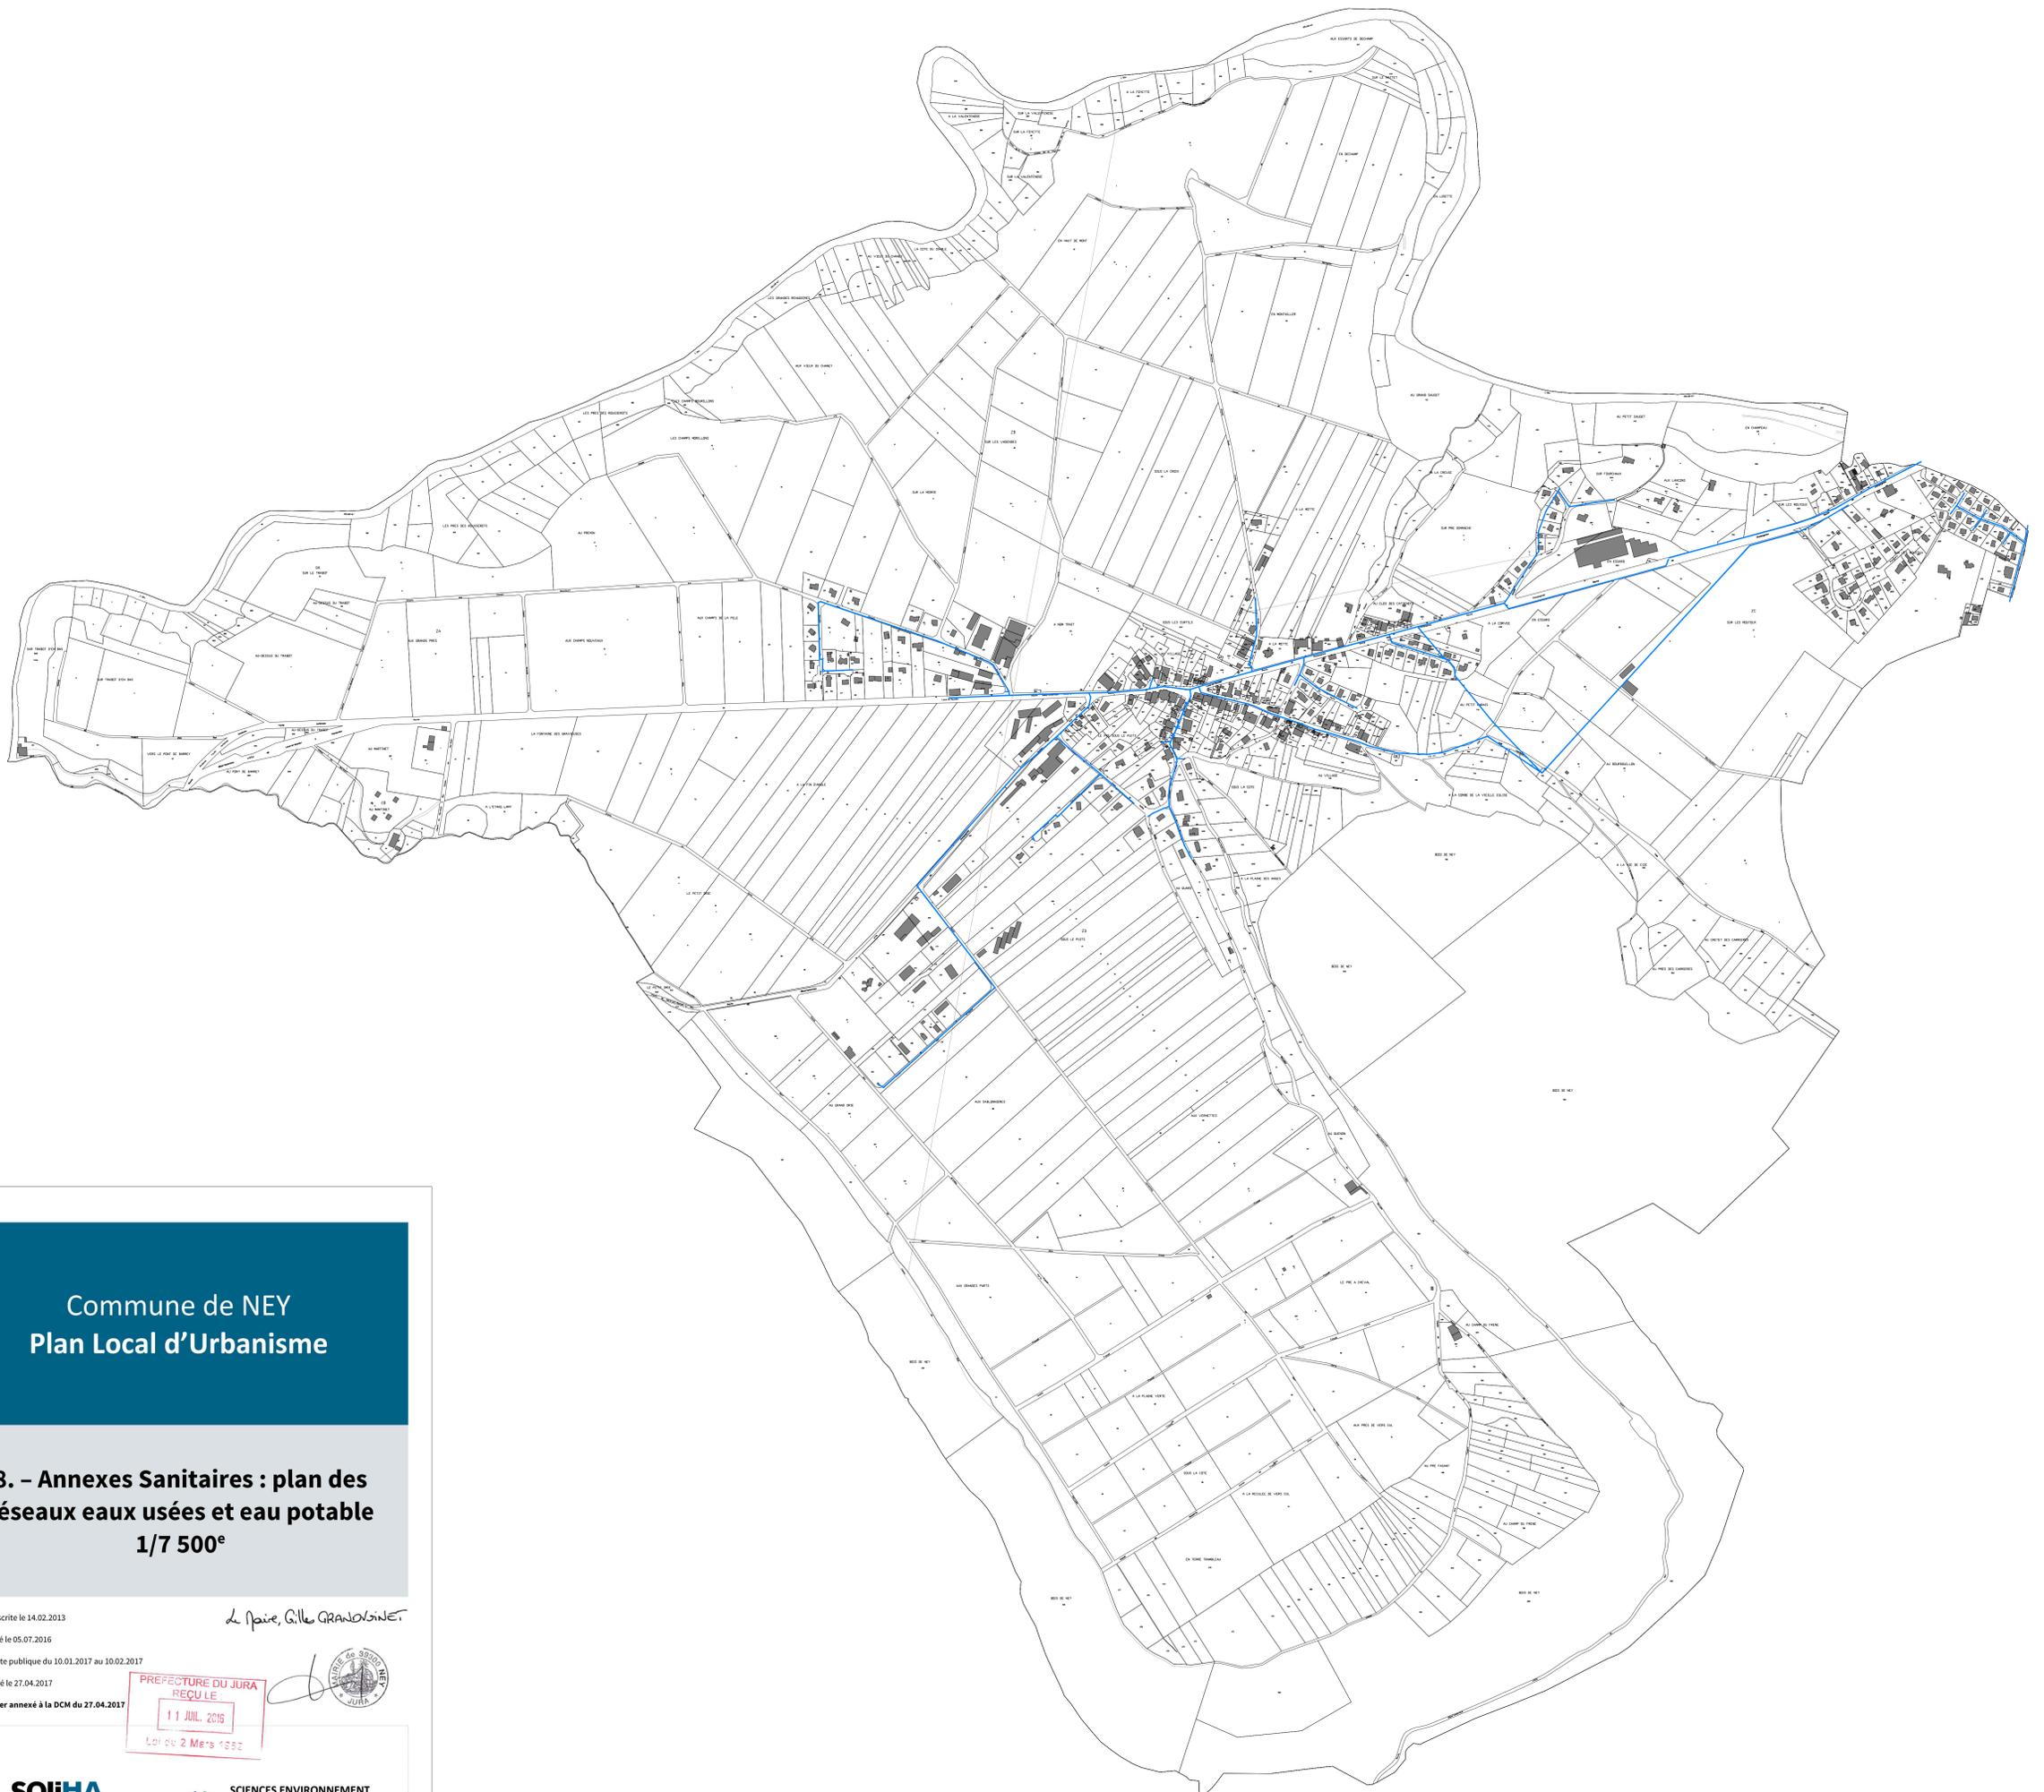

Commune de NEY
Plan Local d'Urbanisme

8. – Annexes Sanitaires : plan des réseaux eaux usées et eau potable
1/7 500^e

Révision prescrite le 14.02.2013

Dossier arrêté le 05.07.2016

Mis à l'enquête publique du 10.01.2017 au 10.02.2017

PLU approuvé le 27.04.2017

Vu pour rester annexé à la DCM du 27.04.2017

de Maire, Gilles GRANOVINET



SOIHA
SOLIDAIRES POUR L'HABITAT



SCIENCES ENVIRONNEMENT
Bureau d'études d'ingénierie, conseils
et services

JURA
32 rue Rouget de Lisle - BP 35460 - 39007 LONS LE SAUNIER CEDEX
☎ 03 84 86 19 10 / ✉ 03 84 86 19 19
Email : contact@jura.soiha.fr site internet : www.jura.soiha.fr

AGENCE DE BESANCON - Siège social - 6, boulevard Diderot - 25000 BESANCON
☎ 03 81 33 02 00
Email : besancon@sciences-environnement.fr
site internet : www.sciences-environnement.fr